

# EXCMO AYUNTAMIENTO DE ARACENA

Proyecto  
**VIVERO DE EMPRESAS  
 RECINTO FERIAL GANADERO.**

Plano  
**EMPLAZAMIENTO. ANEXO 1**

Escala  
**1/200**




Plano nº  
**01**

El Alcalde  
 Manuel Guerra González


Arquitecto Técnico  
 Manuel Joaquín Pérez

Dibujado  
 Fco. José Bosque

Fecha  
 Marzo 2019

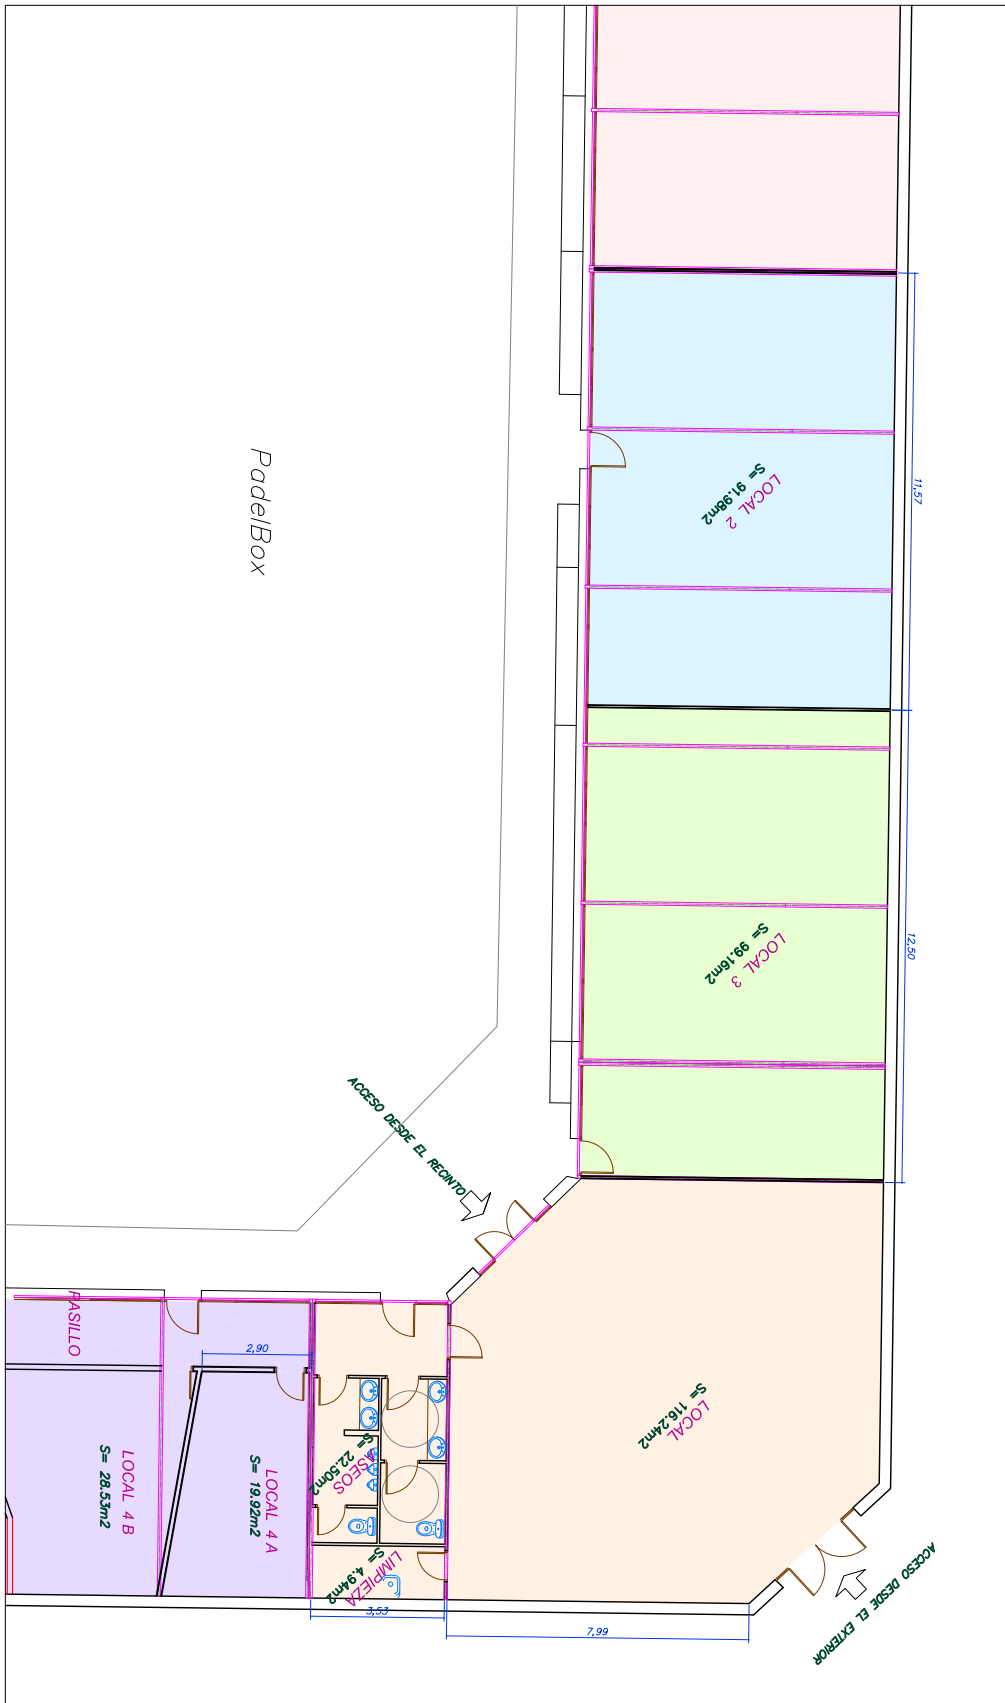

Estado Original

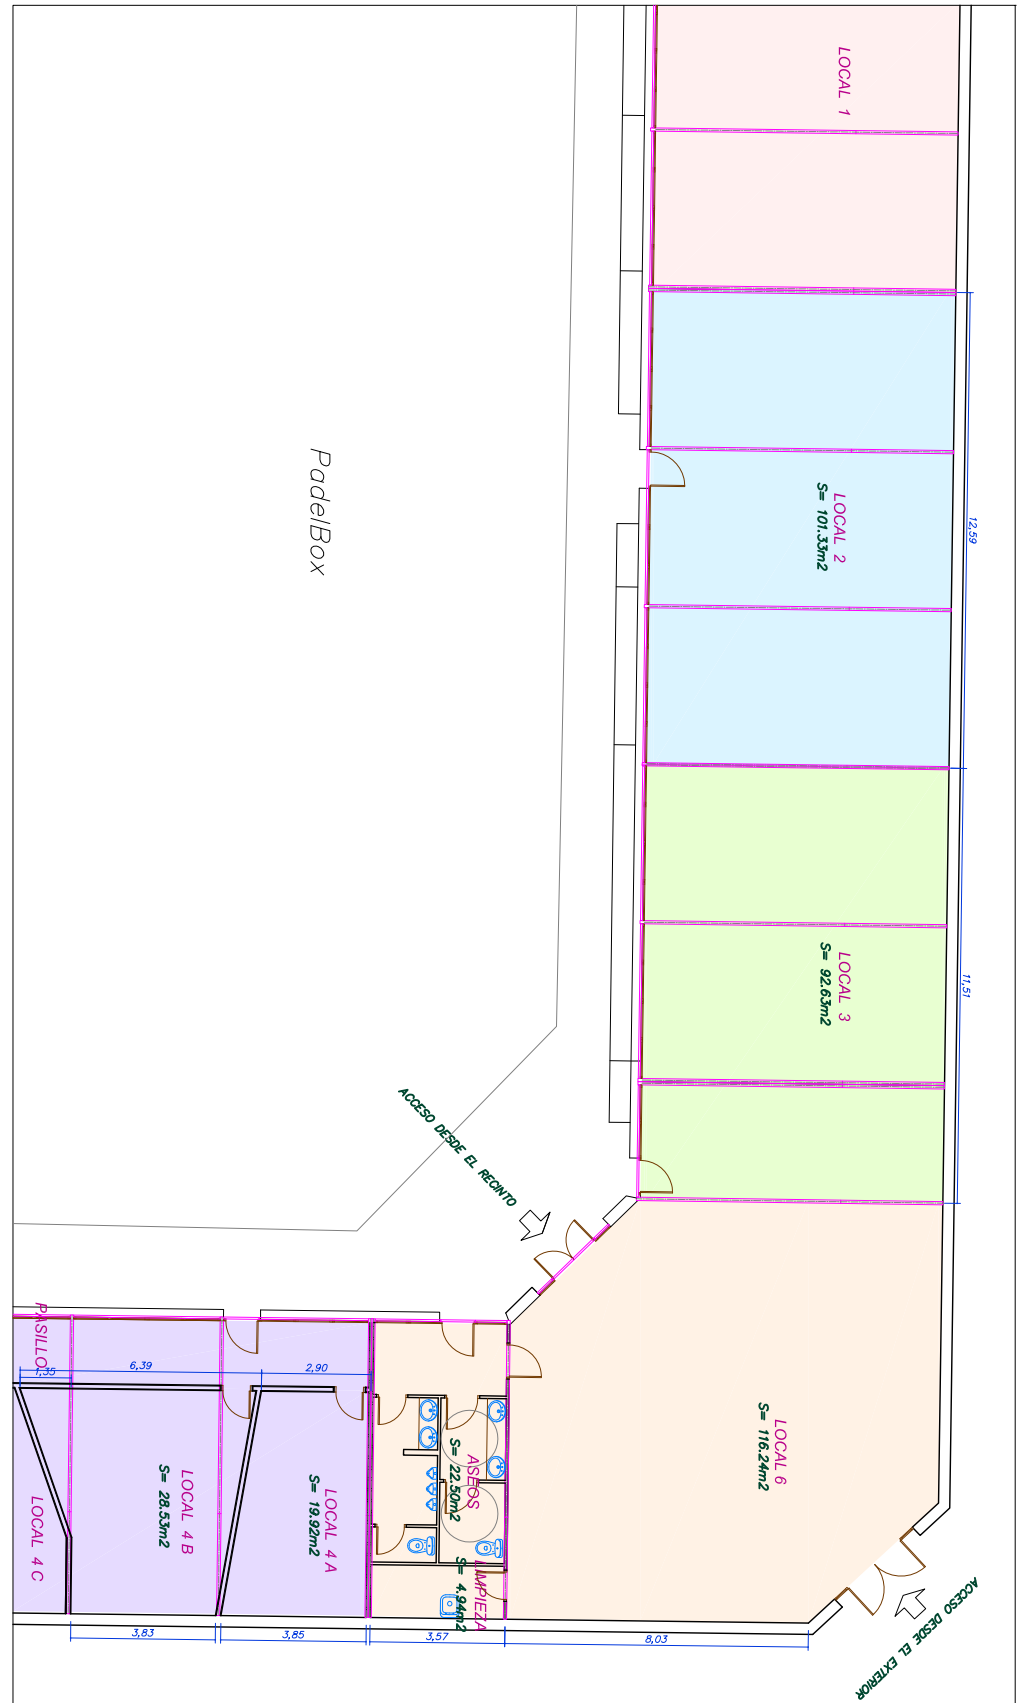

Estado Modificado



Excmo. Ayuntamiento de  
**Aracena**  
Departamento  
Obra y Urbanismo

## EXCMO AYUNTAMIENTO DE ARACENA

Proyecto

VIVERO DE EMPRESAS  
RECINTO FERIAL GANADERO.

Plano nº

02

Plano

SUPERFICIES. ANEXO 2

Escala

1/200

El Alcalde

Manuel Guerra Gonzalez

Arquitecto Técnico

Manuel Joaquín Pérez

Dibujado

Fco. José Bosque

Fecha

Marzo 2019